

Département du
VAL D'OISE

Commune de
LE THILLAY

Maître d'Ouvrage



21, Rue de Paris
95500 LE THILLAY

Réfection de la rue de Paris

DCE

Détail sur ouvrage du poste de refoulement SIAH



45, Grande rue
95650 PUISEUX PONTOISE
Tél: 01 30 31 00 63



391 rue du Vexin
78250 Oinville sur Montcient
Tél: 06 84 14 31 46

Ind.	Date	Libellé

N. Affaire: 7060731

Date : Mars 2018


06


Epingles de reprise de ferrailage

Démolition de maçonnerie et découpe du poste

Béton armé

Réservation alimentation poste

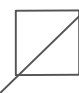 300 X 160 (3Ø90 + 1Ø63)

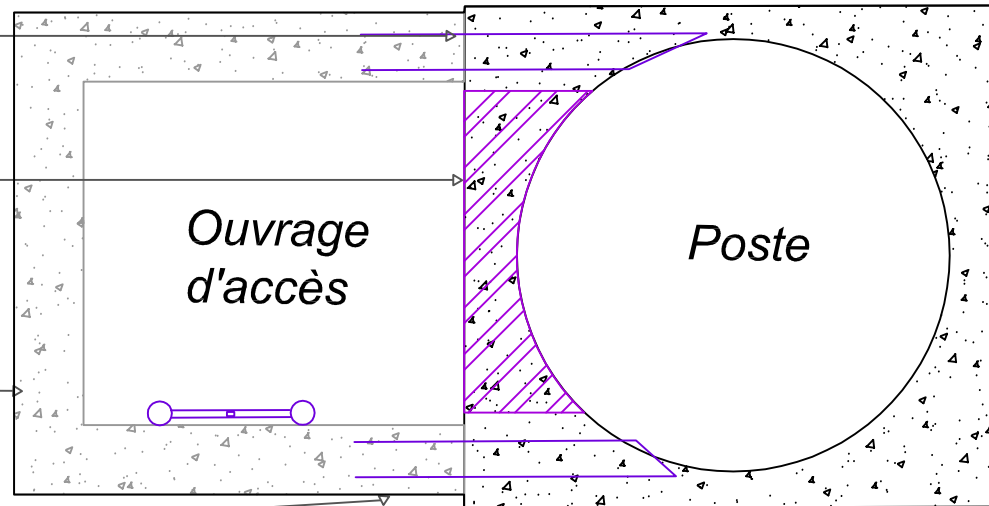




Syndicat Mixte pour l'Aménagement Hydraulique des Vallées du Croult et du Petit Rosne
rue de l'eau et des enfants
95500 Bonneuil en France

COUPE D'OUVRAGE RUE DE PARIS A LE THILLAY

Echelle 1/20 , plan A3

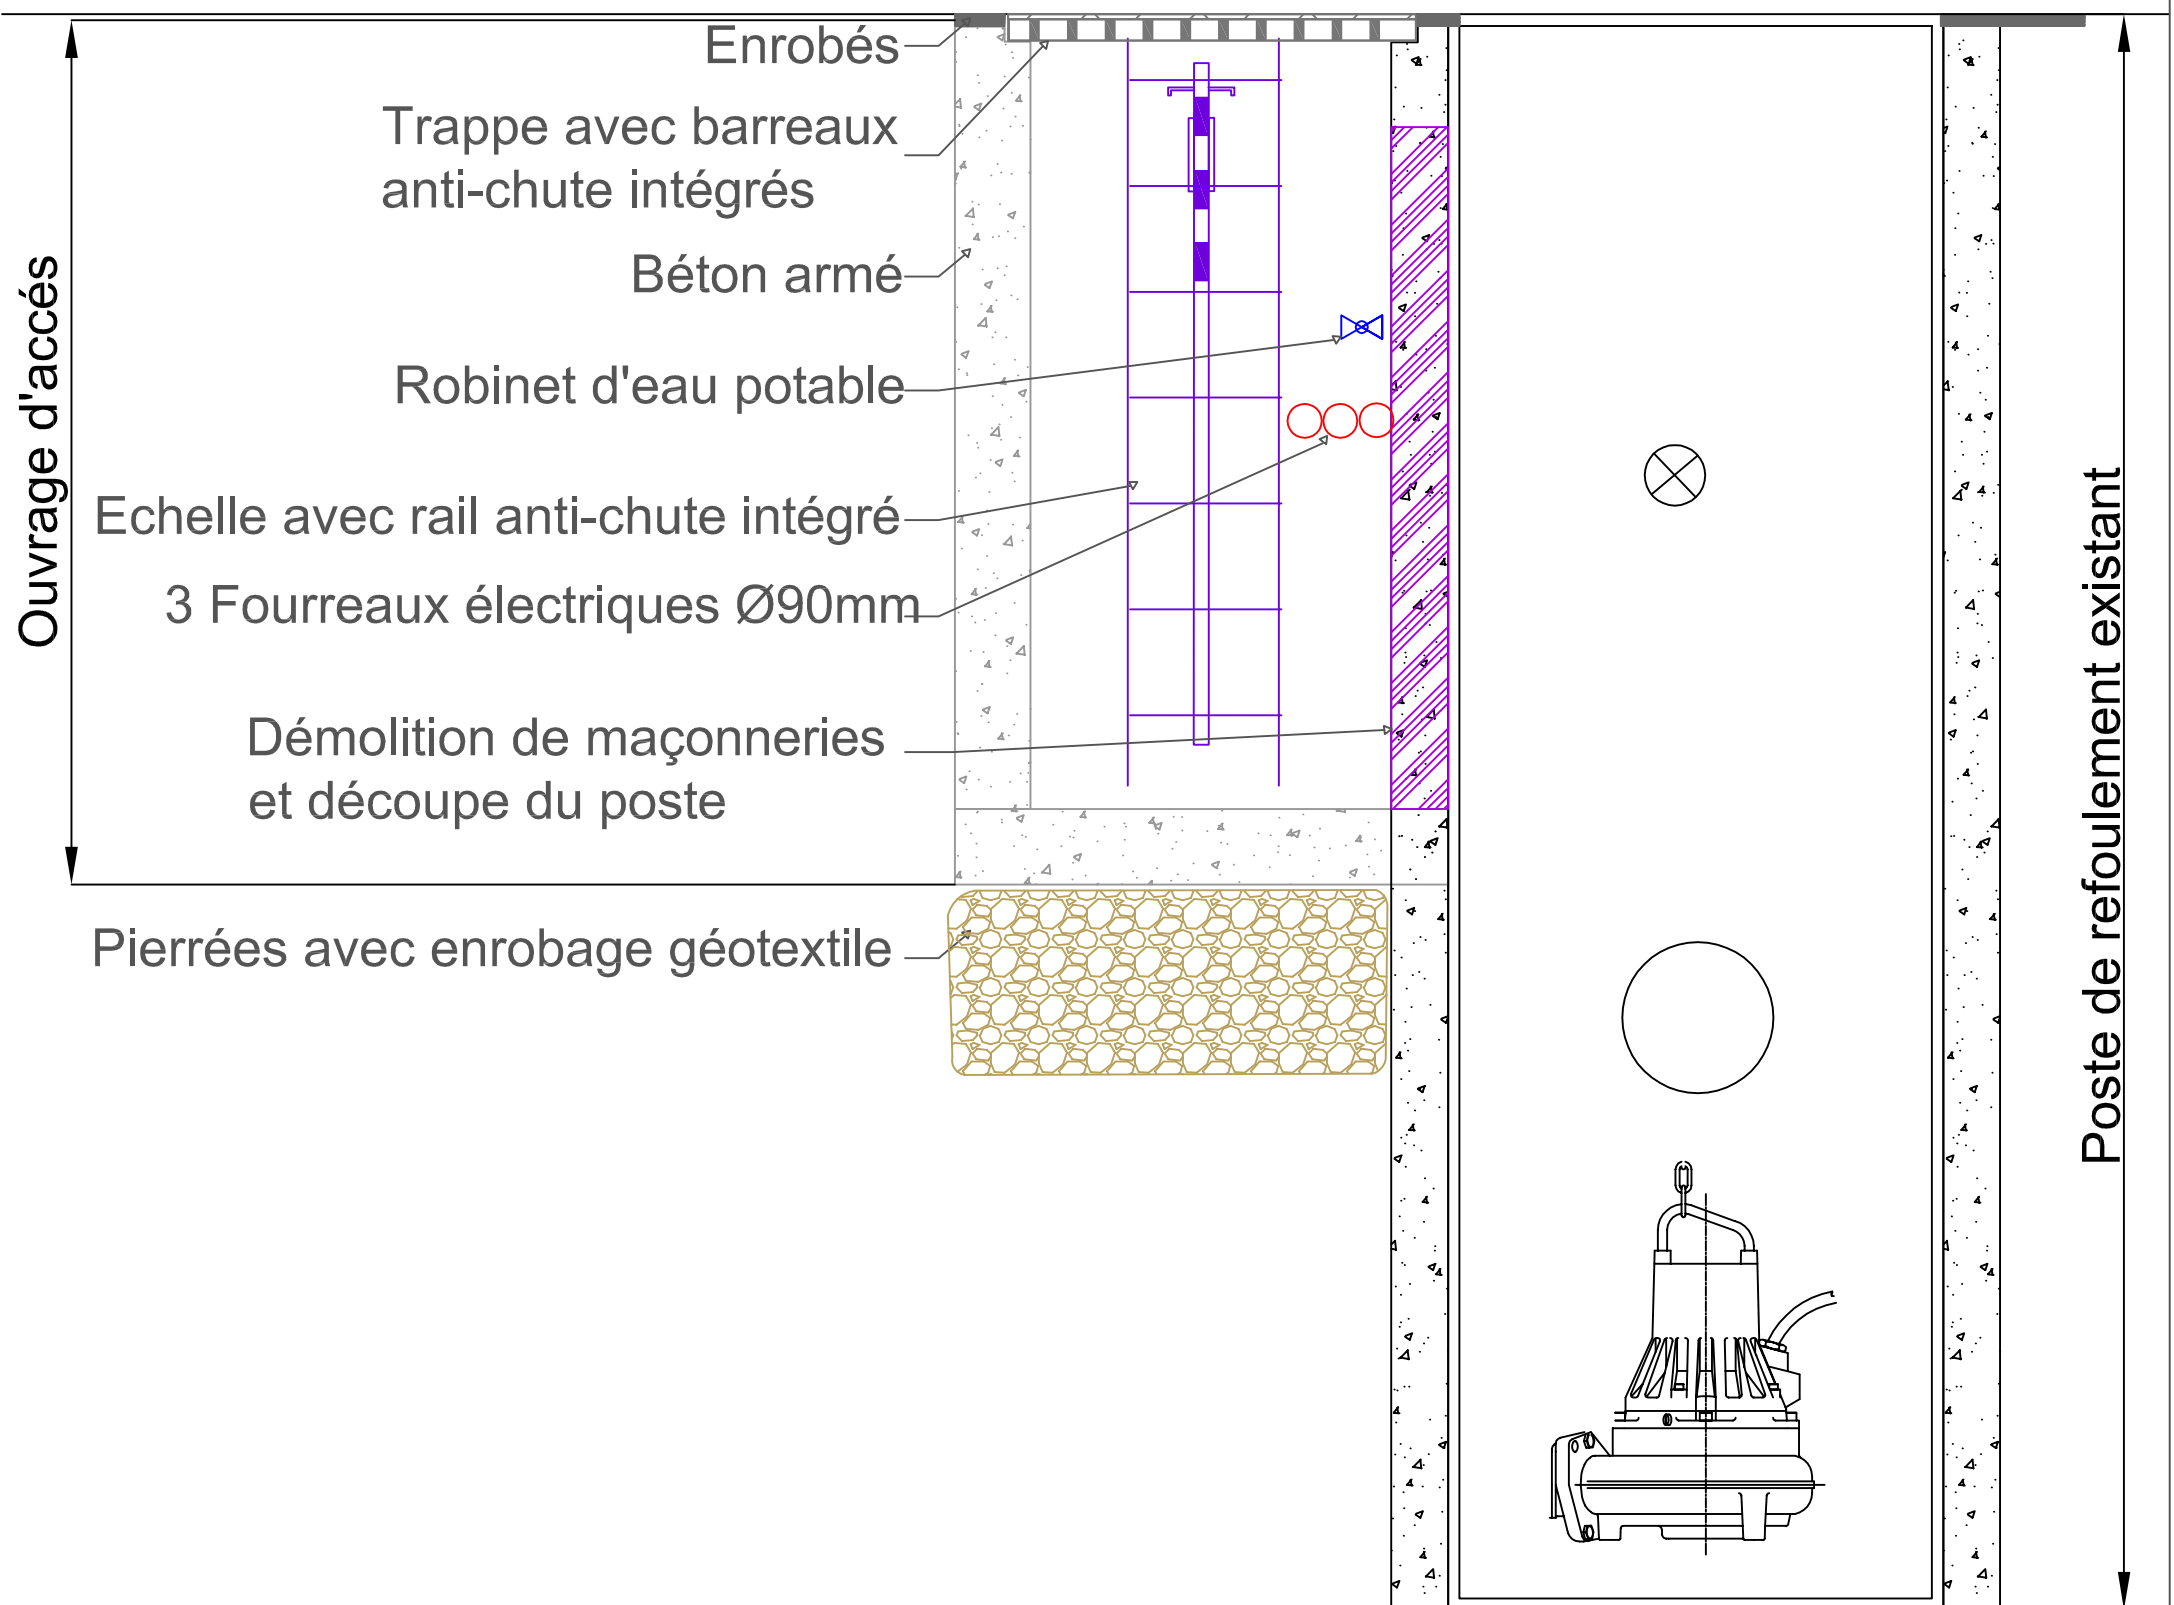



Syndicat Mixte pour l'Aménagement Hydraulique des Vallées du Croult et du Petit Rosne
rue de l'eau et des enfants
95500 Bonneuil en France

COUPE D'OUVRAGE RUE DE PARIS A LE THILLAY

Echelle 1/20 , plan A3

