


**Commune de LE THILLAY**

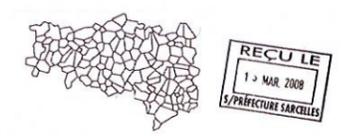


**P.L.U.**  
**Projet d'Aménagement et de Développement Durable**


**LEGENDE**

Centre ancien à préserver et à valoriser	Espaces verts à aménager
Zone à vocation commerciale	Corridor biologique à valoriser
Zone à vocation d'activités économique	Couloirs verts comportant des espaces agricoles
ZAE à recueillir	Plate cyclable à créer
Zone d'équipements à créer	Lisière douce à aménager
Zone d'équipements à conforter	Entrée de ville à recueillir
Zone d'équipements à conforter comportant des logements	Champs visuels à préserver
Espace agricole	Cônes de vue à préserver
Espaces verts à valoriser	

Vu pour être annexé à la délibération du 12 février 2008

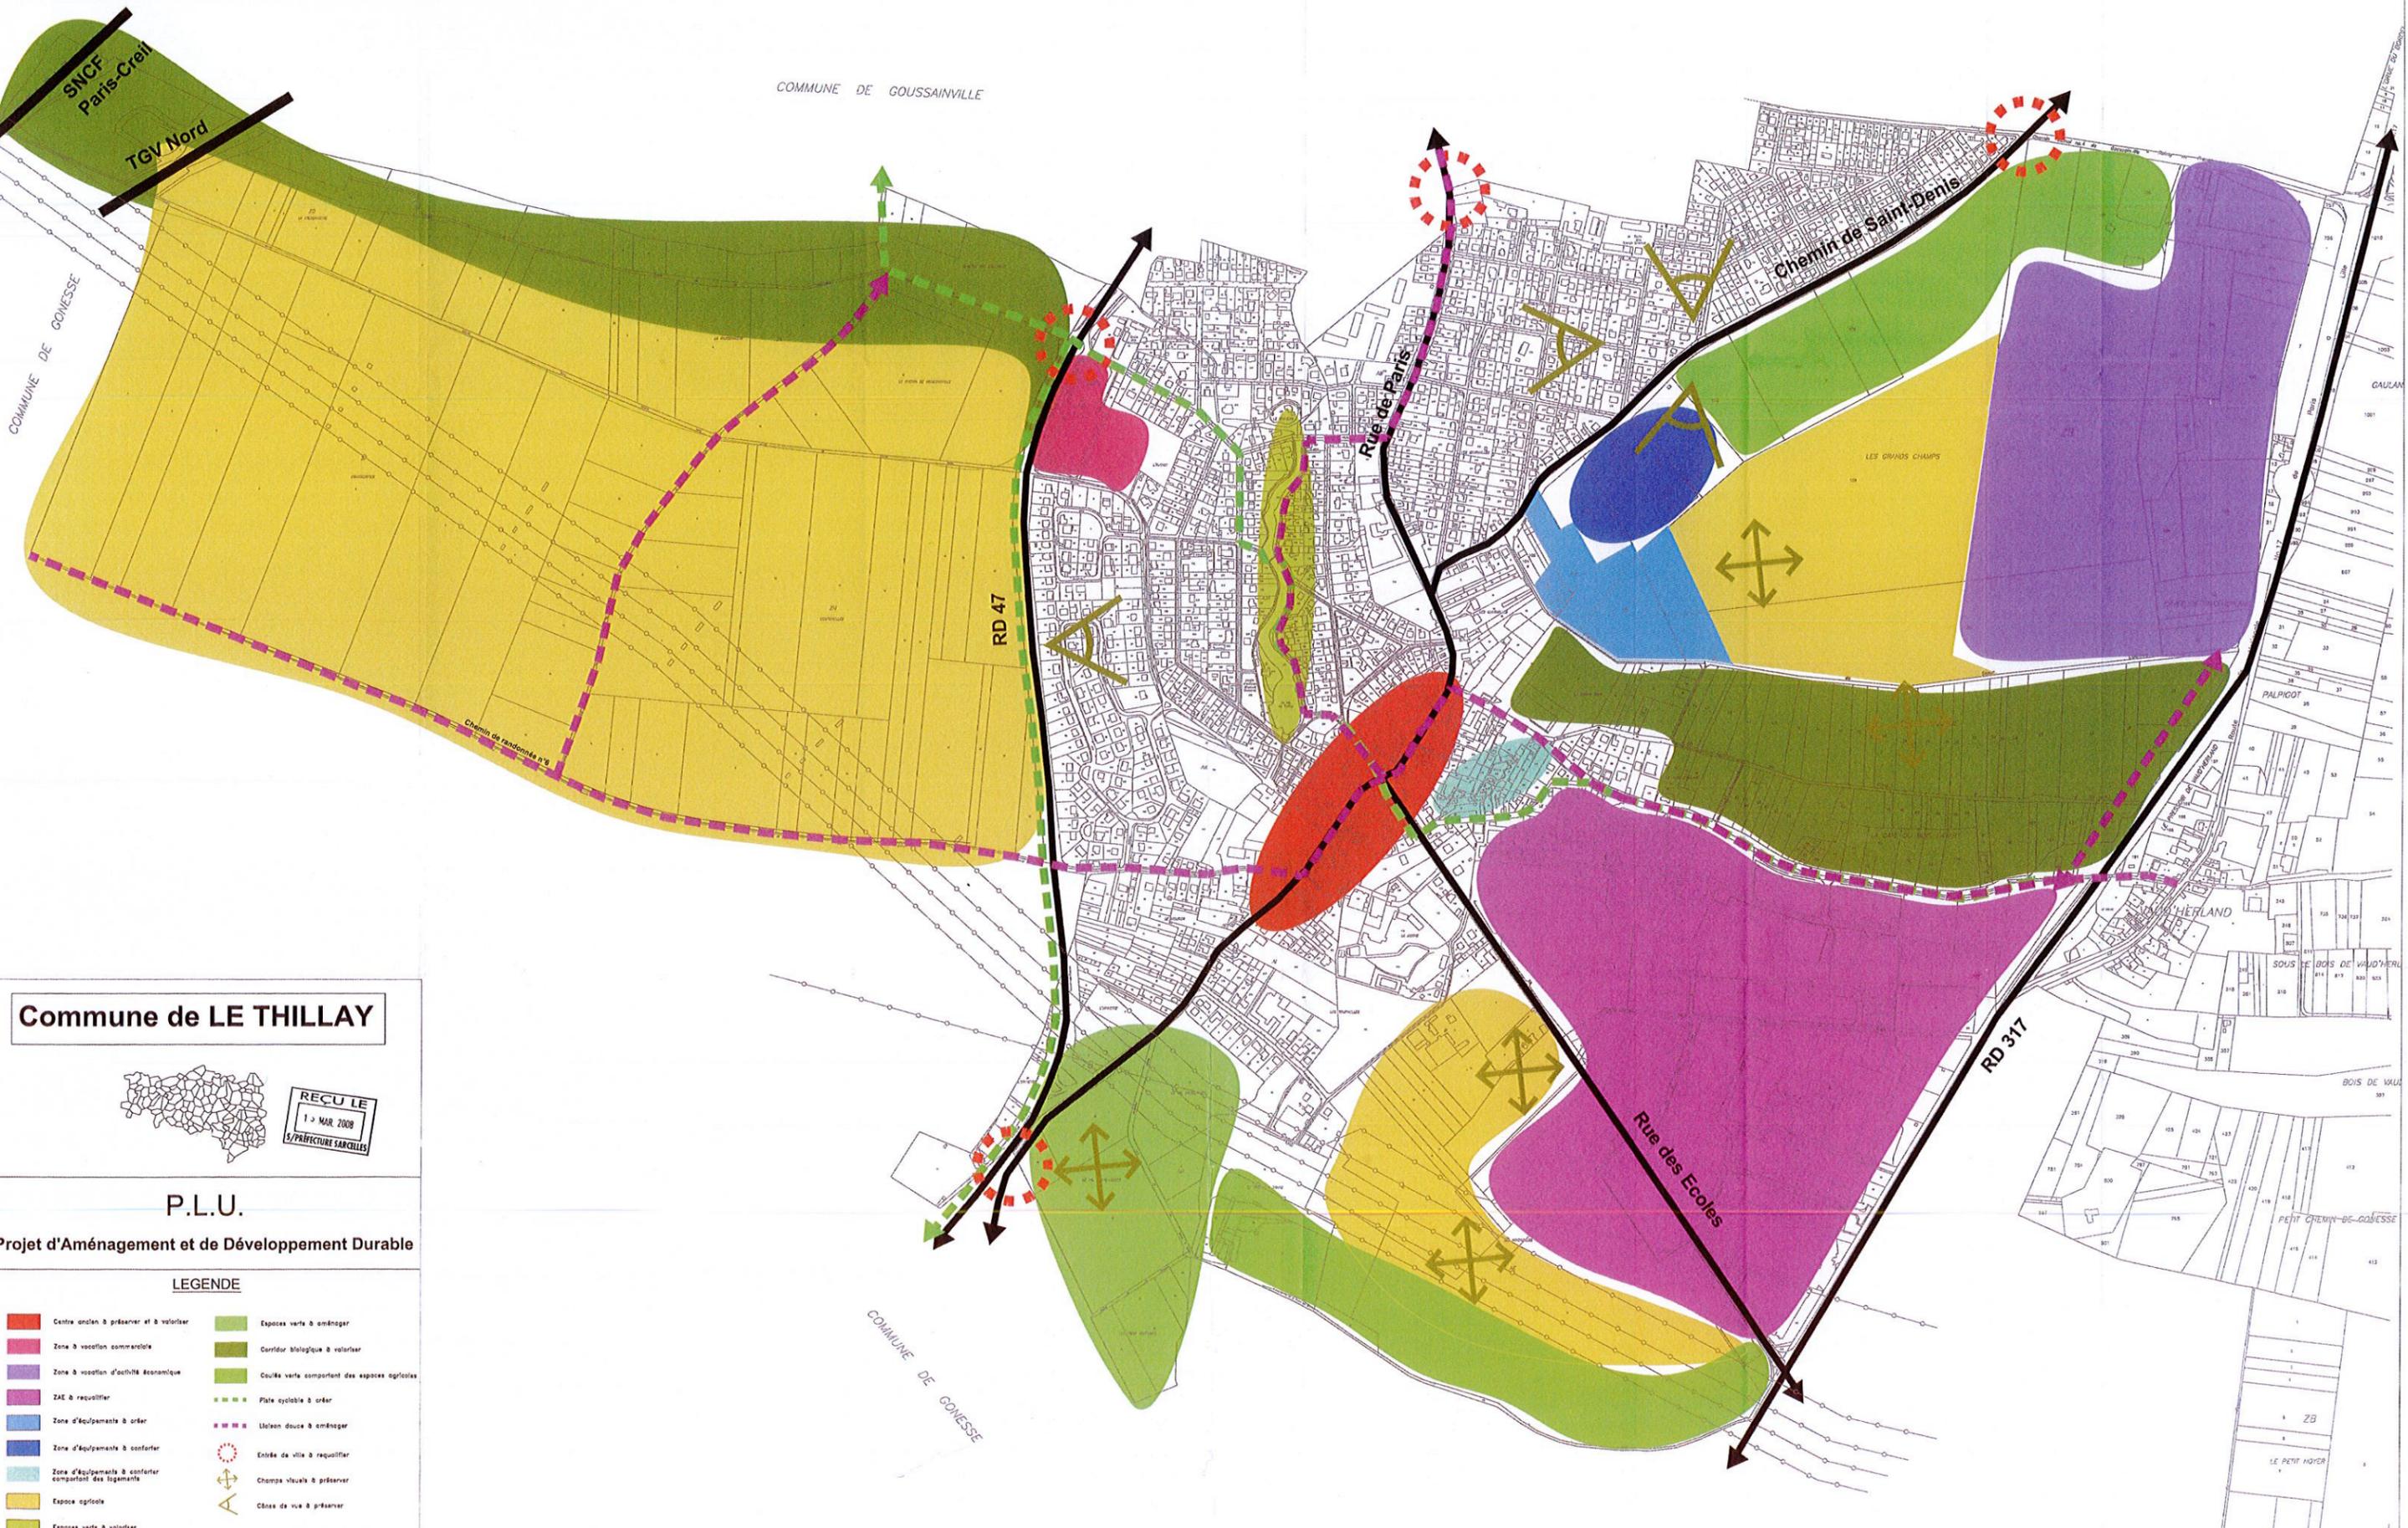

**Commune de LE THILLAY**

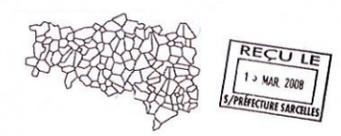

**P.L.U.**  
**Projet d'Aménagement et de Développement Durable**

**LEGENDE**

Centre ancien à préserver et à valoriser	Espaces verts à aménager
Zone à vocation commerciale	Corridor biologique à valoriser
Zone à vocation d'activité économique	Couloirs verts comportant des espaces agricoles
ZAE à recueillir	Plate cyclable à créer
Zone d'équipements à créer	Lignes douces à aménager
Zone d'équipements à conforter	Entrée de ville à recueillir
Zone d'équipements à conforter comportant des logements	Champs visuels à préserver
Espace agricole	Cônes de vue à préserver
Espaces verts à valoriser	