

Département du
VAL D'OISE

Commune de
LE THILLAY

Maitre d'Ouvrage

Le Thillay

21, Rue de Paris
95500 LE THILLAY

Réfection de la rue de Paris

DCE

PLAN D'ASSAINISSEMENT
PLANCHE 2

SCHEMA INERA

45, Grande rue
95650 PUISEUX PONTOISE
Tél: 01 30 31 00 63

391 rue du Vexin
78250 Orville sur Montcient
Tél: 06 84 14 31 46

Ind.	Date	Libellé


N. Affaire: 7060731

Echelle : 1/200

Date : Mars 2018

04.2

- GRILLE A CREER
- - - - - ASSAINISSEMENT A CREER
- → → → → GARGOUILLE A REPREDRE
- ▣ AVALOIR A REPREDRE
- CANIVEAU ACODRAIN A CREER
- REGARD Ø1000 A CREER
- REGARD 40x40 A CREER
- · - · - RESEAU EP communal EXISTANT (classe C)
- - - · - RESEAU EU communal EXISTANT (classe C)
- · - · - RESEAU EP intercommunal EXISTANT (classe C)
- · - · - RESEAU EU intercommunal EXISTANT (classe C)

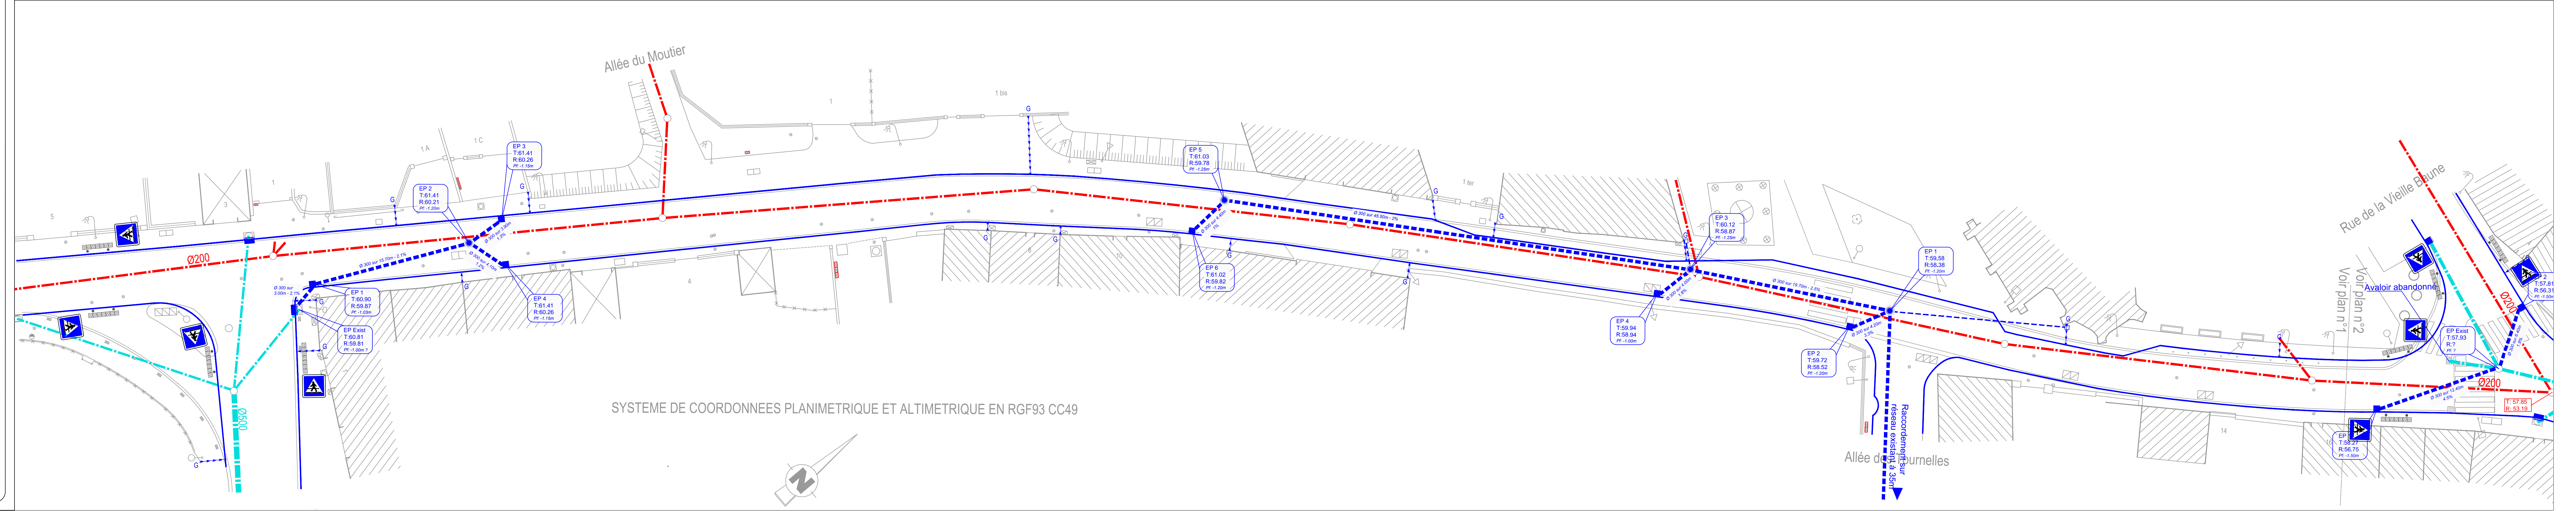

SYSTEME DE COORDONNEES PLANIMETRIQUE ET ALTIMETRIQUE EN RGF93 CC49